
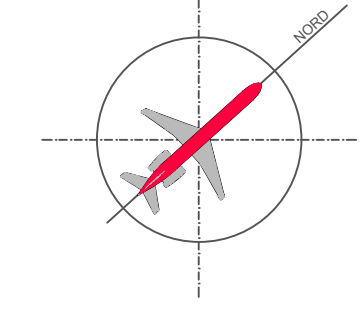


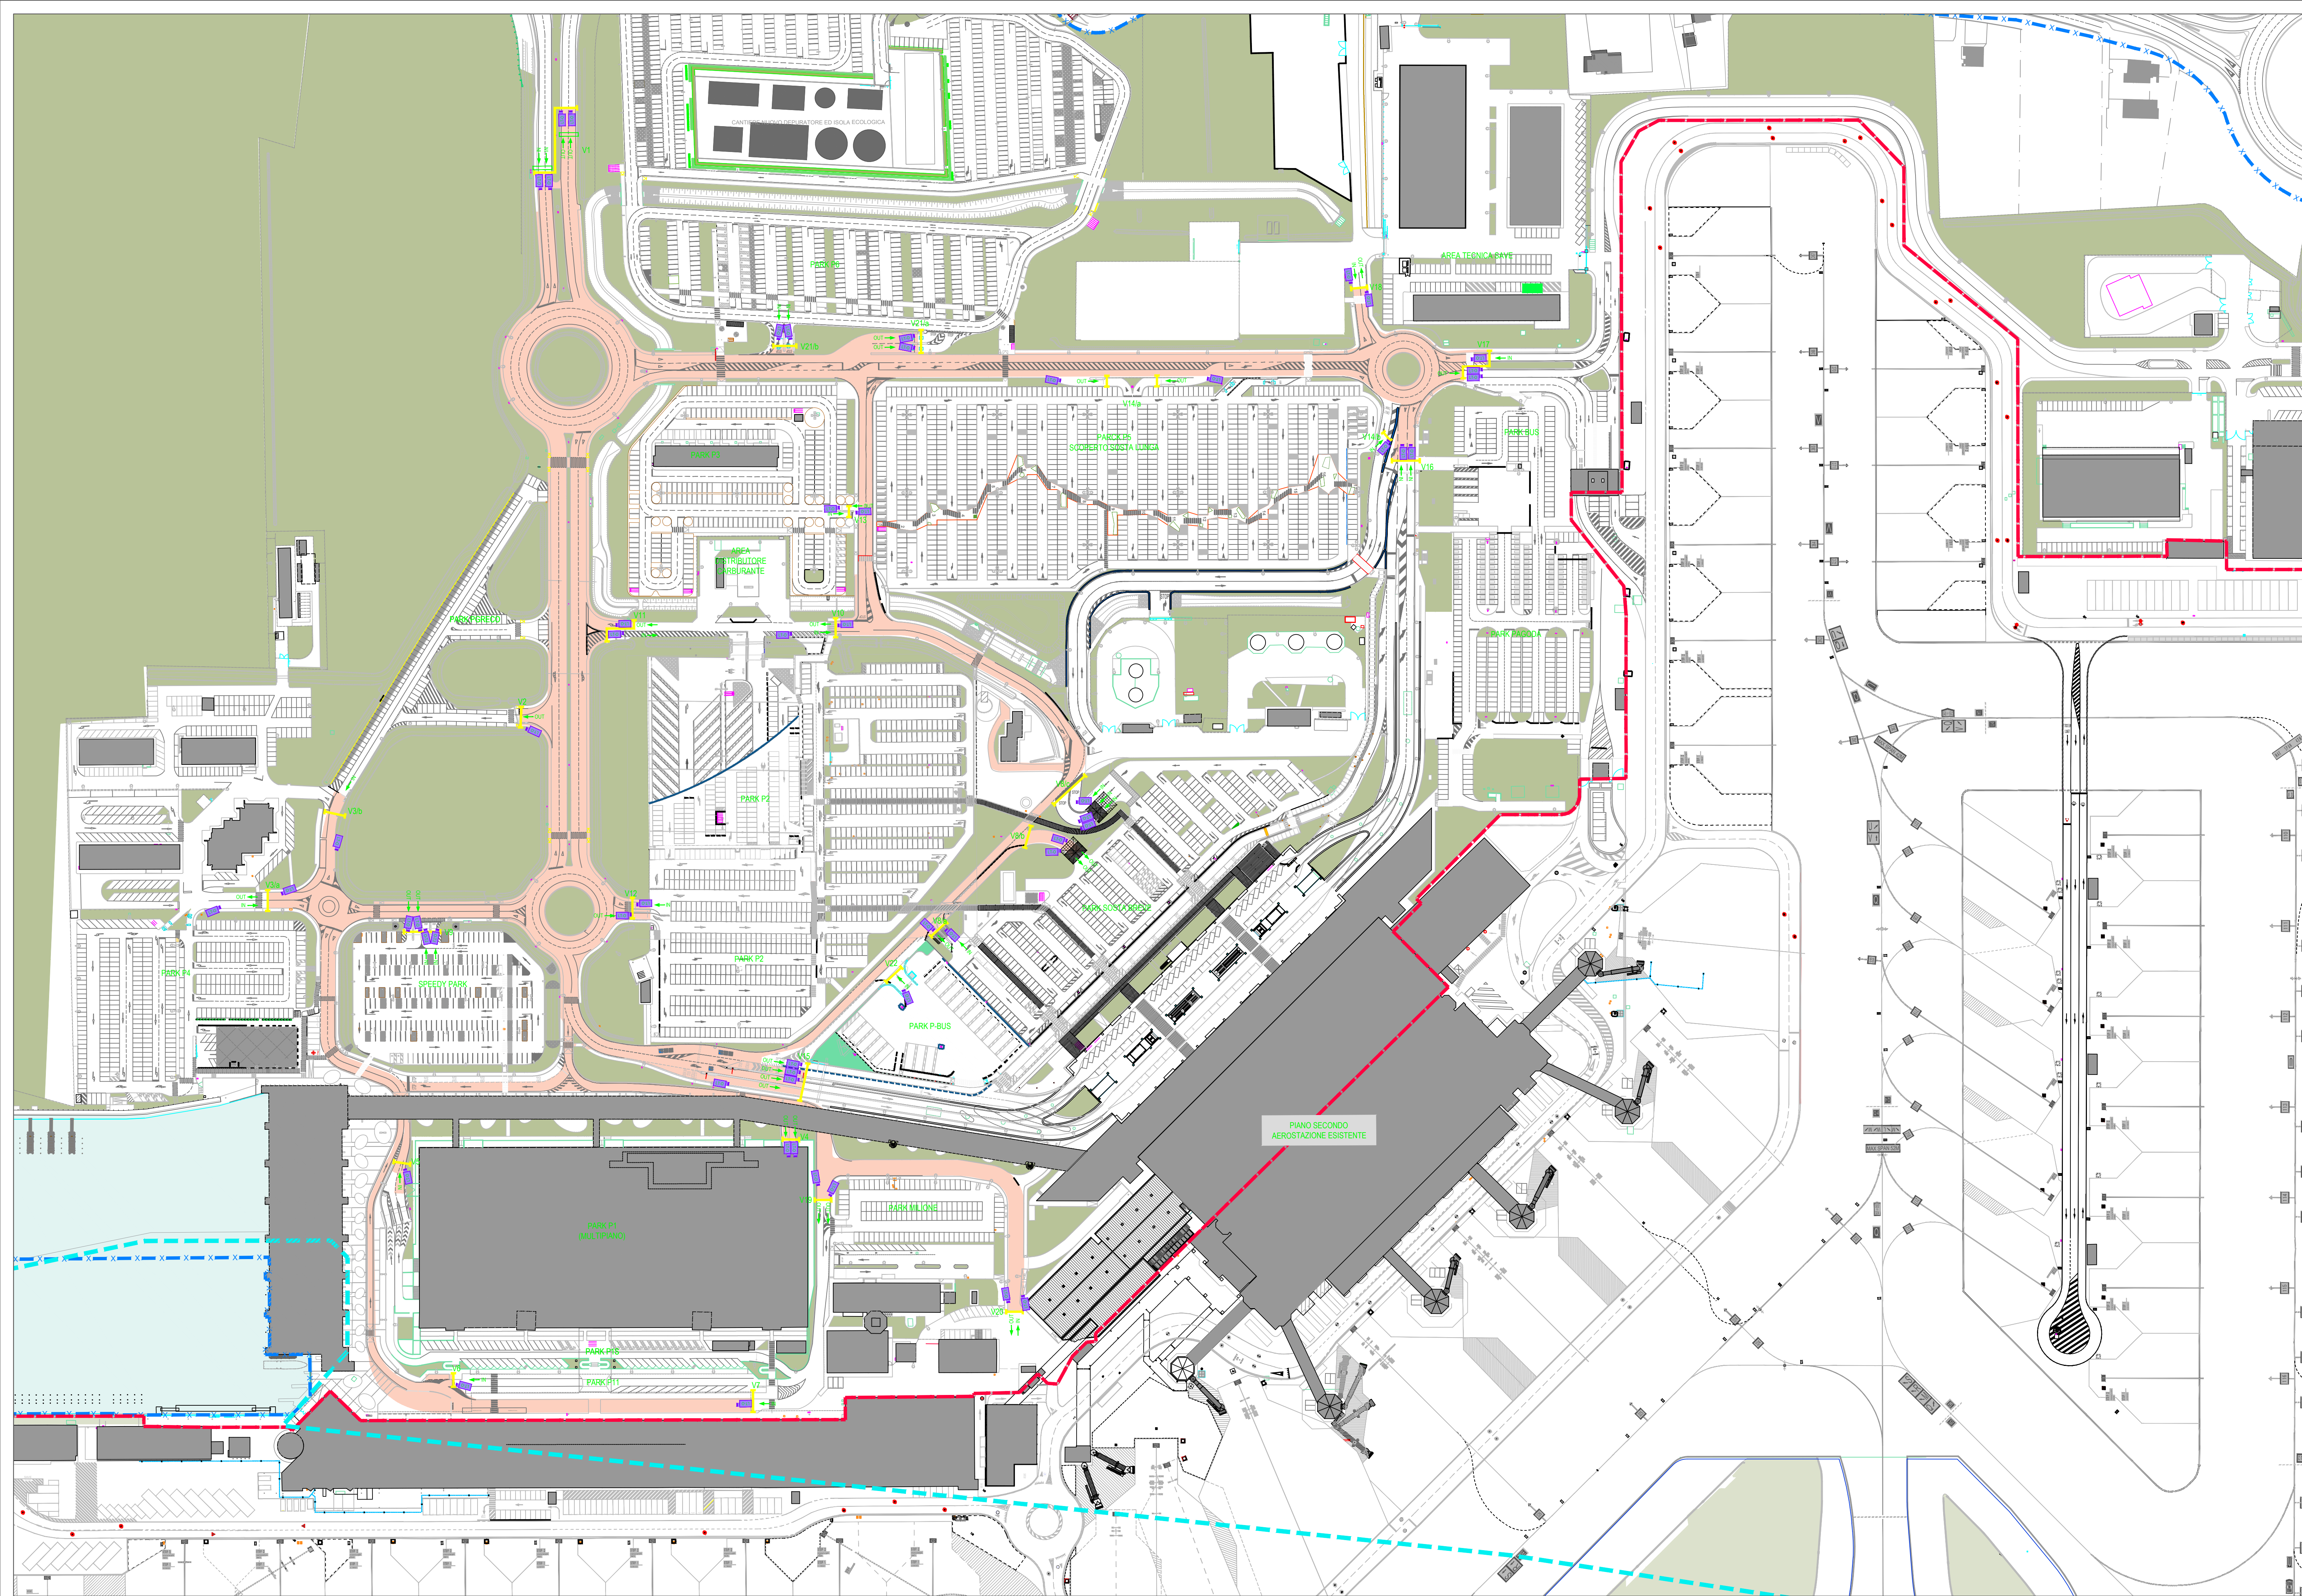

LEGENDA DEI SIMBOLI E DELLE AREE

- | | |
|---|--|
|  | TELECAMERA DI LETTURA TARGHE OMOLOGATA PER Z.T.C. COMPLETA DI TELECAMERA DI CONTESTO |
|  | SOSTEGNO |
|  | IDENTIFICAZIONE DEI VARCHI CONTROLLATI |
|  | EDIFICI |
|  | CONFINI DOGANALE |
|  | ZONA A TRAFFICO CONTROLLATO (Z.T.C.) |
|  | IN → INGRESSO IN Z.T.C. |
|  | OUT → USCITA DA Z.T.C. |

ANAGRAFICA VARCHI

V1	PORTALE PRINCIPALE VIALE G.GALLI	V11	VARCO PARK P7
V2	VARCO PARK PGRECO - OUT	V12	VARCO PARK P2
V3/a	VARCO ENAC/ENTI DI STATO	V13	VARCO PARK P3
V3/b	VARCO PARK PGRECO - IN	V14/a	VARCO PARK P5 - OUT
V4	VARCO PARK P1 - OUT	V14/b	VARCO PARK P5 - IN
V5	VARCO PARK P1 - IN	V15	VARCO CURB, TPL, NCC, PBUS - OUT
V6	VARCO PARK P11	V16	VARCO CURB - IN
V7	VARCO VECCHIA AEROSTAZIONE	V17	PORTALE PRINCIPALE VIA CA' DA MOSTO
V8/a	VARCO PARK SOSTA BREVE	V18	VARCO AREA TECNICA
V8/b	VARCO PARK SOSTA BREVE - OUT	V19	VARCO PARK MILIONE
V8/c	VARCO PARK SOSTA BREVE - IN	V20	VARCO PALAZZINA SAVE
V9	VARCO SPEEDY PARK	V21/a	VARCO PARK P6 - OUT
V10	VARCO PARK P7 - OUT	V21/b	VARCO PARK P6 - IN
		V22	VARCO PARK PBUS - IN

Negli elaborati grafici vengono rappresentati solo gli interventi completati ed in esercizio. Le aree e fasi di cantiere non vengono rappresentate

NUMERO ELABORATO **P I - E G 0 7 . 0**

Manuale dell'aeroporto - PP001 - Allegato "Modulo Cartiglio Concessionari"


 MINISTERO DELLE INFRASTRUTTURE E DEI TRASPORTI
 ENTE NAZIONALE AVIAZIONE CIVILE

 **AEROPORTO "MARCO POLO" DI TESSERA - VENEZIA**
Concessionaria del MINISTERO DELLE INFRASTRUTTURE E DEI TRASPORTI



COMMESSA

VARCHI Z.T.C.

ELABORATO

PLANIMETRIA VARCHI Z.T.C.

COD. MIA MACRO INT.:	
----------------------	--

CODICE MIA:

COD. C.d.P.:

CODICE ELABORATO
P0 001-0

REV.	DATA	DESCRIZIONE	REDAZIONE	VERIFICA	APPROV.	P.M. SAVE	NOME FILE: P0-001-0_Varchi ztc
0	MAGGIO, 2024	Prima emissione	ADM	ADM	RL	A. DI MAURO	FILE DI STAMPA: P0-001-0_Varchi ztc
							SCALA: 1:1500

	PROGETTISTA



	COMMITTENTE
--	-------------

SAVE S.p.A.

A.M./R.U.P.

Los Corredores de

SAVE S.p.A.

POST HOLD
PROGETTAZIONE

Ing. Francesc De

City of Chicago

ALLEGATO VERBALE
PP001-COPIL 3.1-MP-BEY00