AMPLIAMENTO TERMINAL PASSEGGERI *LOTTO 1*

IPOTESI FLUSSI PASSEGGERI

situazione al 14/11/2016

LEGENDA:

- CESATE
- CESATA MOBILE
- TUNNEL PROVVISORI
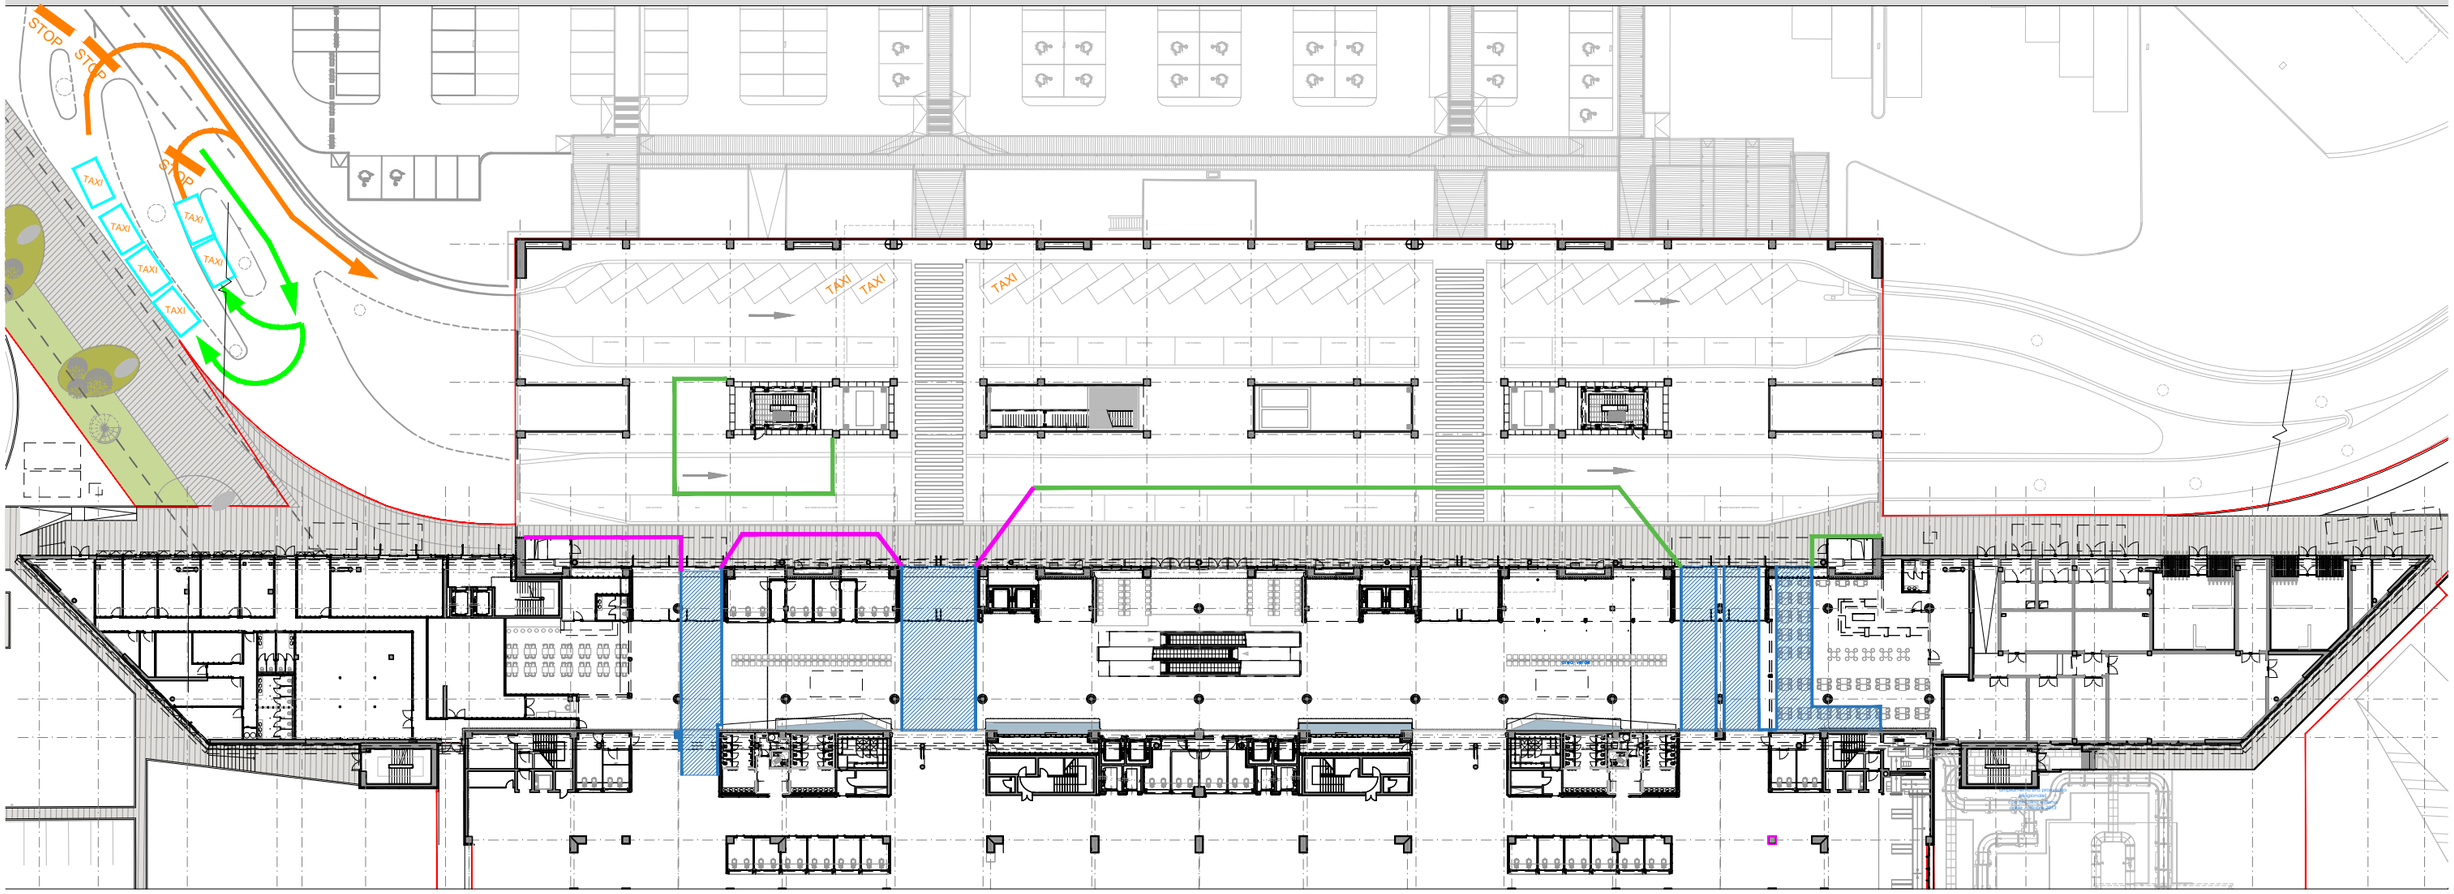
PIANO TERRA